


**PLANTA BAIXA**  
POSTO DE SAÚDE DA ZONA RURAL  
ESCALA 1:50

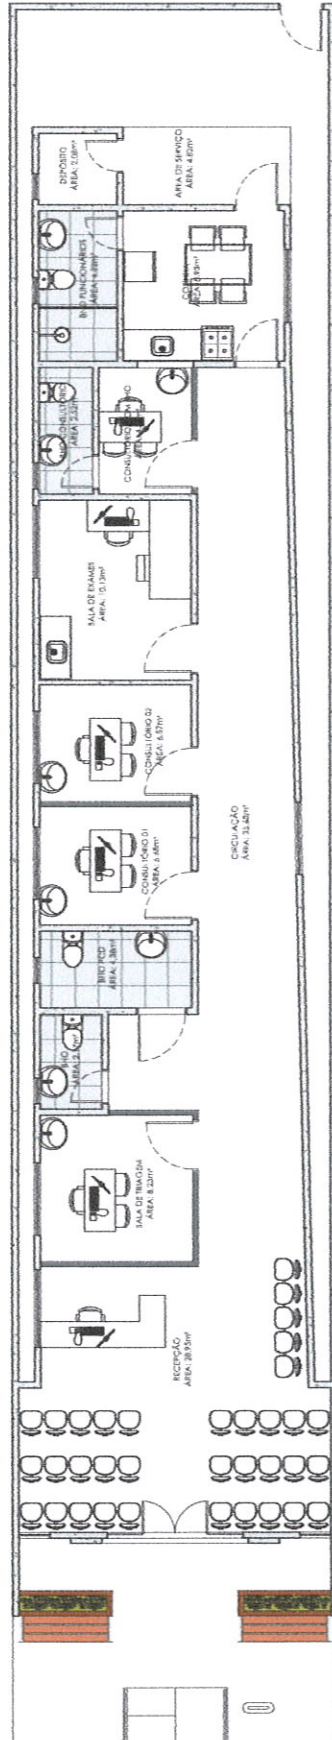

**LAYOUT**  
POSTO DE SAÚDE DA ZONA RURAL  
ESCALA 1:50

**LEGENDA**

[Symbol]	PARTE DA CUBRIM. DE TUBO CERÂMICO
[Symbol]	PARTE DA CUBRIM. DE TUBO CERÂMICO
PROJ. Nº 30

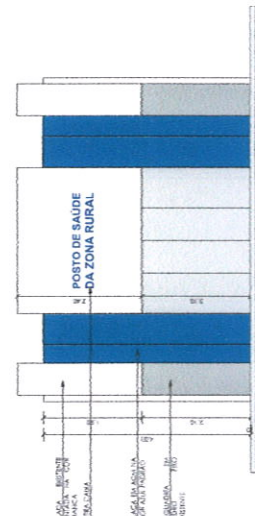

**FACHADA**  
POSTO DE SAÚDE DA ZONA RURAL  
ESCALA 1:50

