


PROJETO Nº 34

Paisagismo	
03	Palmeira Imperial (Roystonea Obovata)
200	Alibea Máxima 18-40m (Alibea Aluz Solar)
	Tipo: Palmeira
	Alibea Máxima 40-50cm (Alibea Aluz Solar)
	Tipo: Arbusto

Legenda	
[Hatched Pattern]	Área Firmável com Gramma Embeada em Tarife
[Dotted Pattern]	Piso de Concreto Heterofinado com Acabamento em Bina Secca
[Solid Grey]	Revestimento Paredão em Toldado com Acabamento em Bina Secca

AV. LAURO SCORÉ

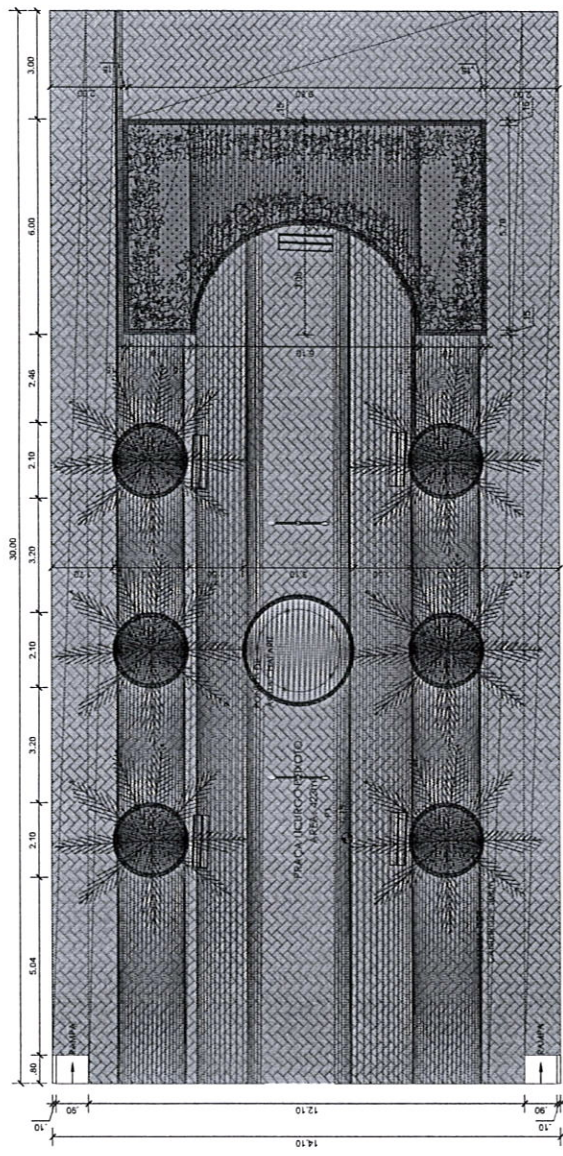


PLANTA BAIXA
PRAÇA LICURGO PEIXOTO
ESCALA 1:100

TV. PORFÍRIO LIMA

Eng. Cidil Paulo Victor
Silva e Souza
CREA/PA 151826/0659

PROPOSTANTE: PREFEITURA MUNICIPAL DE SÃO MIGUEL DO GUAMÁ SECRETARIA MUNICIPAL DE INFRAESTRUTURA	PROJETO ARQUITETÔNICO DE REFORMA DA PRAÇA LICURGO PEIXOTO	PRANCHA: 01/01
ASSUNTO: PLANTA BAIXA	DATA: 01/07/2021	ESCALA: 1:100
ENGENHEIRO: PRAÇA LICURGO PEIXOTO, BARRIO CENTRO, SÃO MIGUEL DO GUAMÁ, 88690-000	DESENHISTA: FRANCISCA S. CORDEIRO GOMES	UTIL: 423 m ²
	ARQUITETA E URBANISTA: CAUPEA 200360-0	
	PROJ. MEC. LIMITADO	

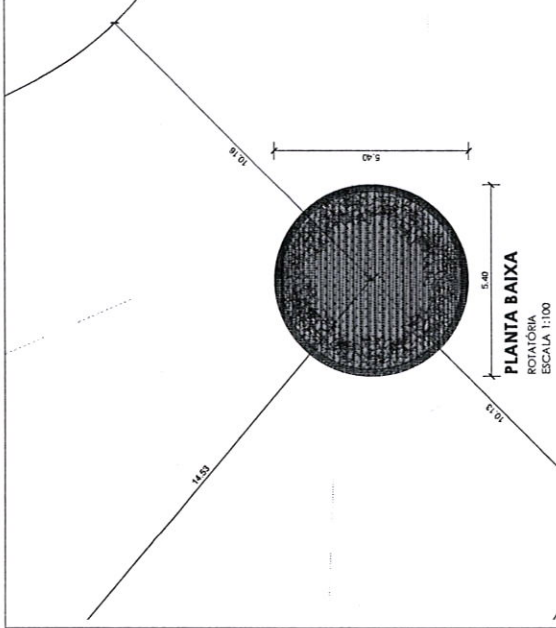

PRAÇA LICURGO PEIXOTO