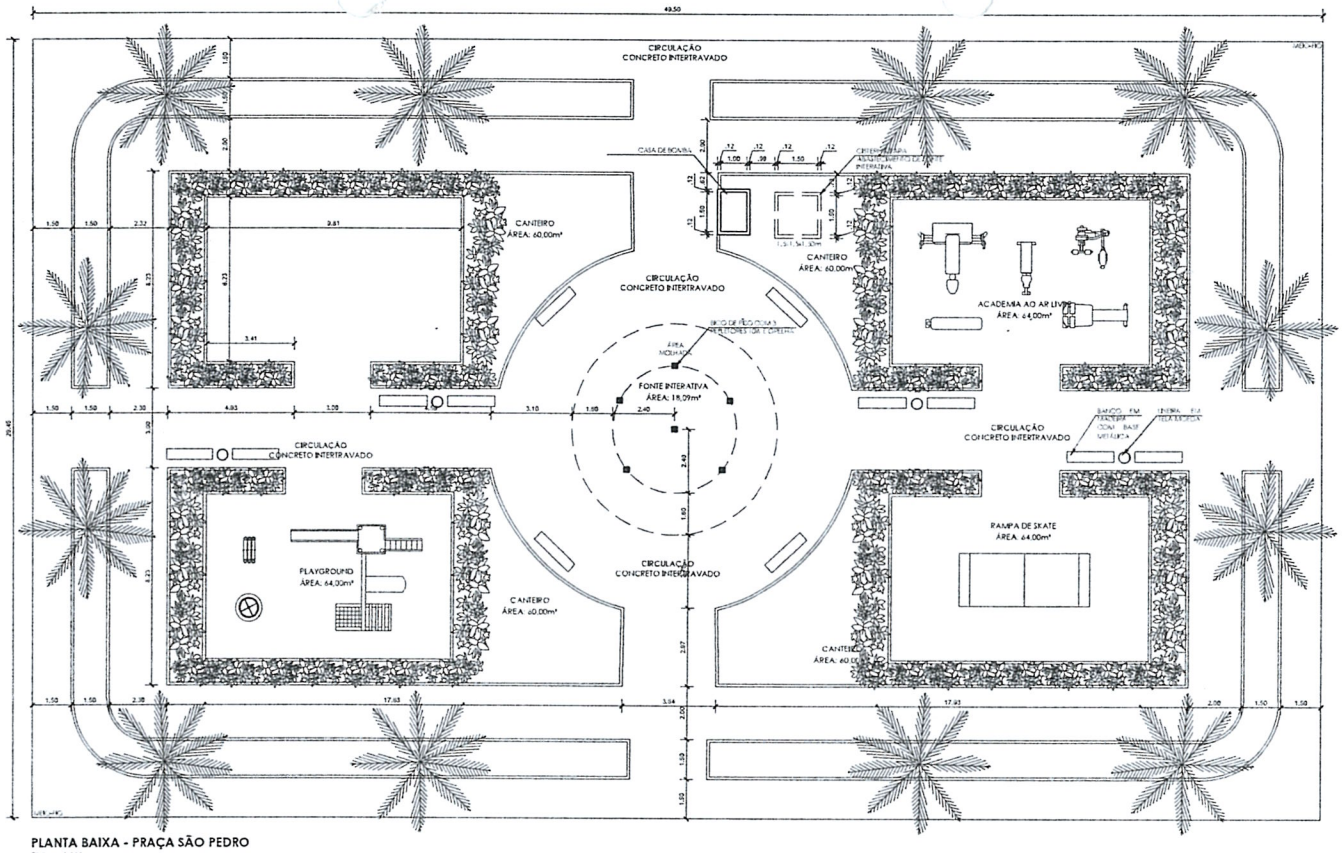

PLANTA BAIXA - PRAÇA SÃO PEDRO
ESCALA 1:100

NORTE

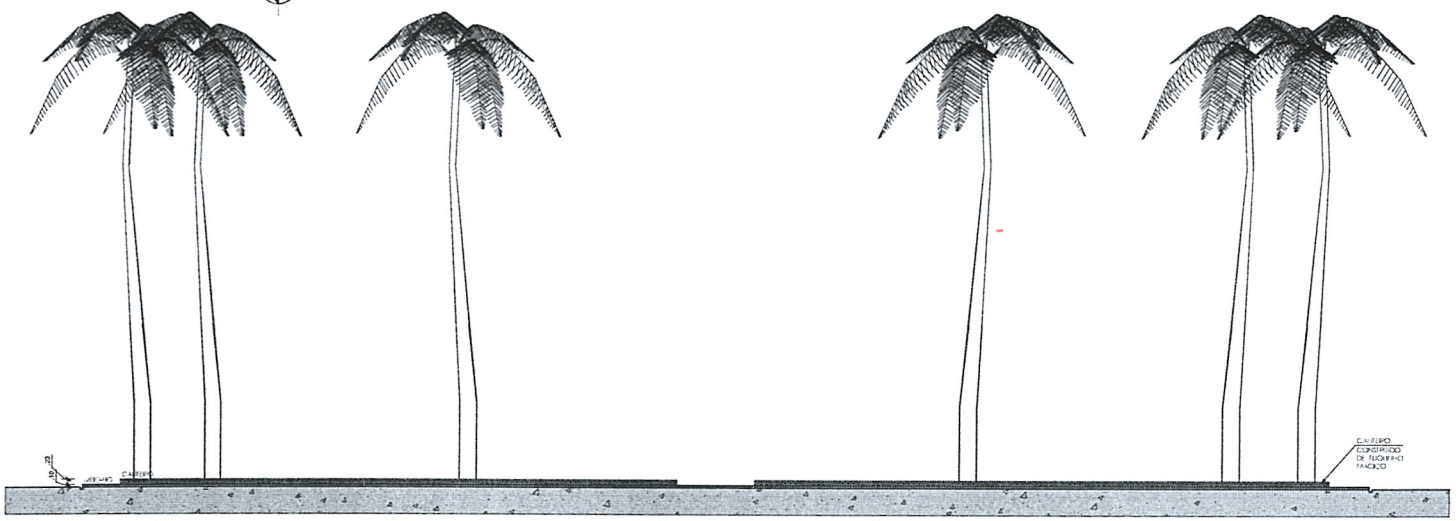

ELEVAÇÃO 01 - PRAÇA SÃO PEDRO
ESCALA 1:100

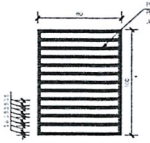

DET. PORTÃO
ESCALA 1:25

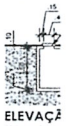

ELEVAÇÃ
ESCALA 1:100

ELEVAÇÃO 1 - C DE BOMBAS
ESCALA 1:100

ELEVAÇÃO 2 - C DE BOMBAS
ESCALA 1:100

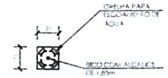

DET. BICO - FONTE INTERATIVA
ESCALA 1:25

COMISSÃO DE LICITAÇÃO
Fls. 18
Rubrica

PROPONENTE: PREFEITURA MUNICIPAL DE SÃO MIGUEL DO GUAMÁ	TÍTULO: PROJETO ARQUI
ASSUNTO: PLANTA BAIXA E ELEVAÇÃO	DATA: 22/04/2021
ENDEREÇO: -	DESENHISTA: FRANCI ARQUITETA E URBANI RRT: NÃO EMITIDO