





**3** Elevação Frontal

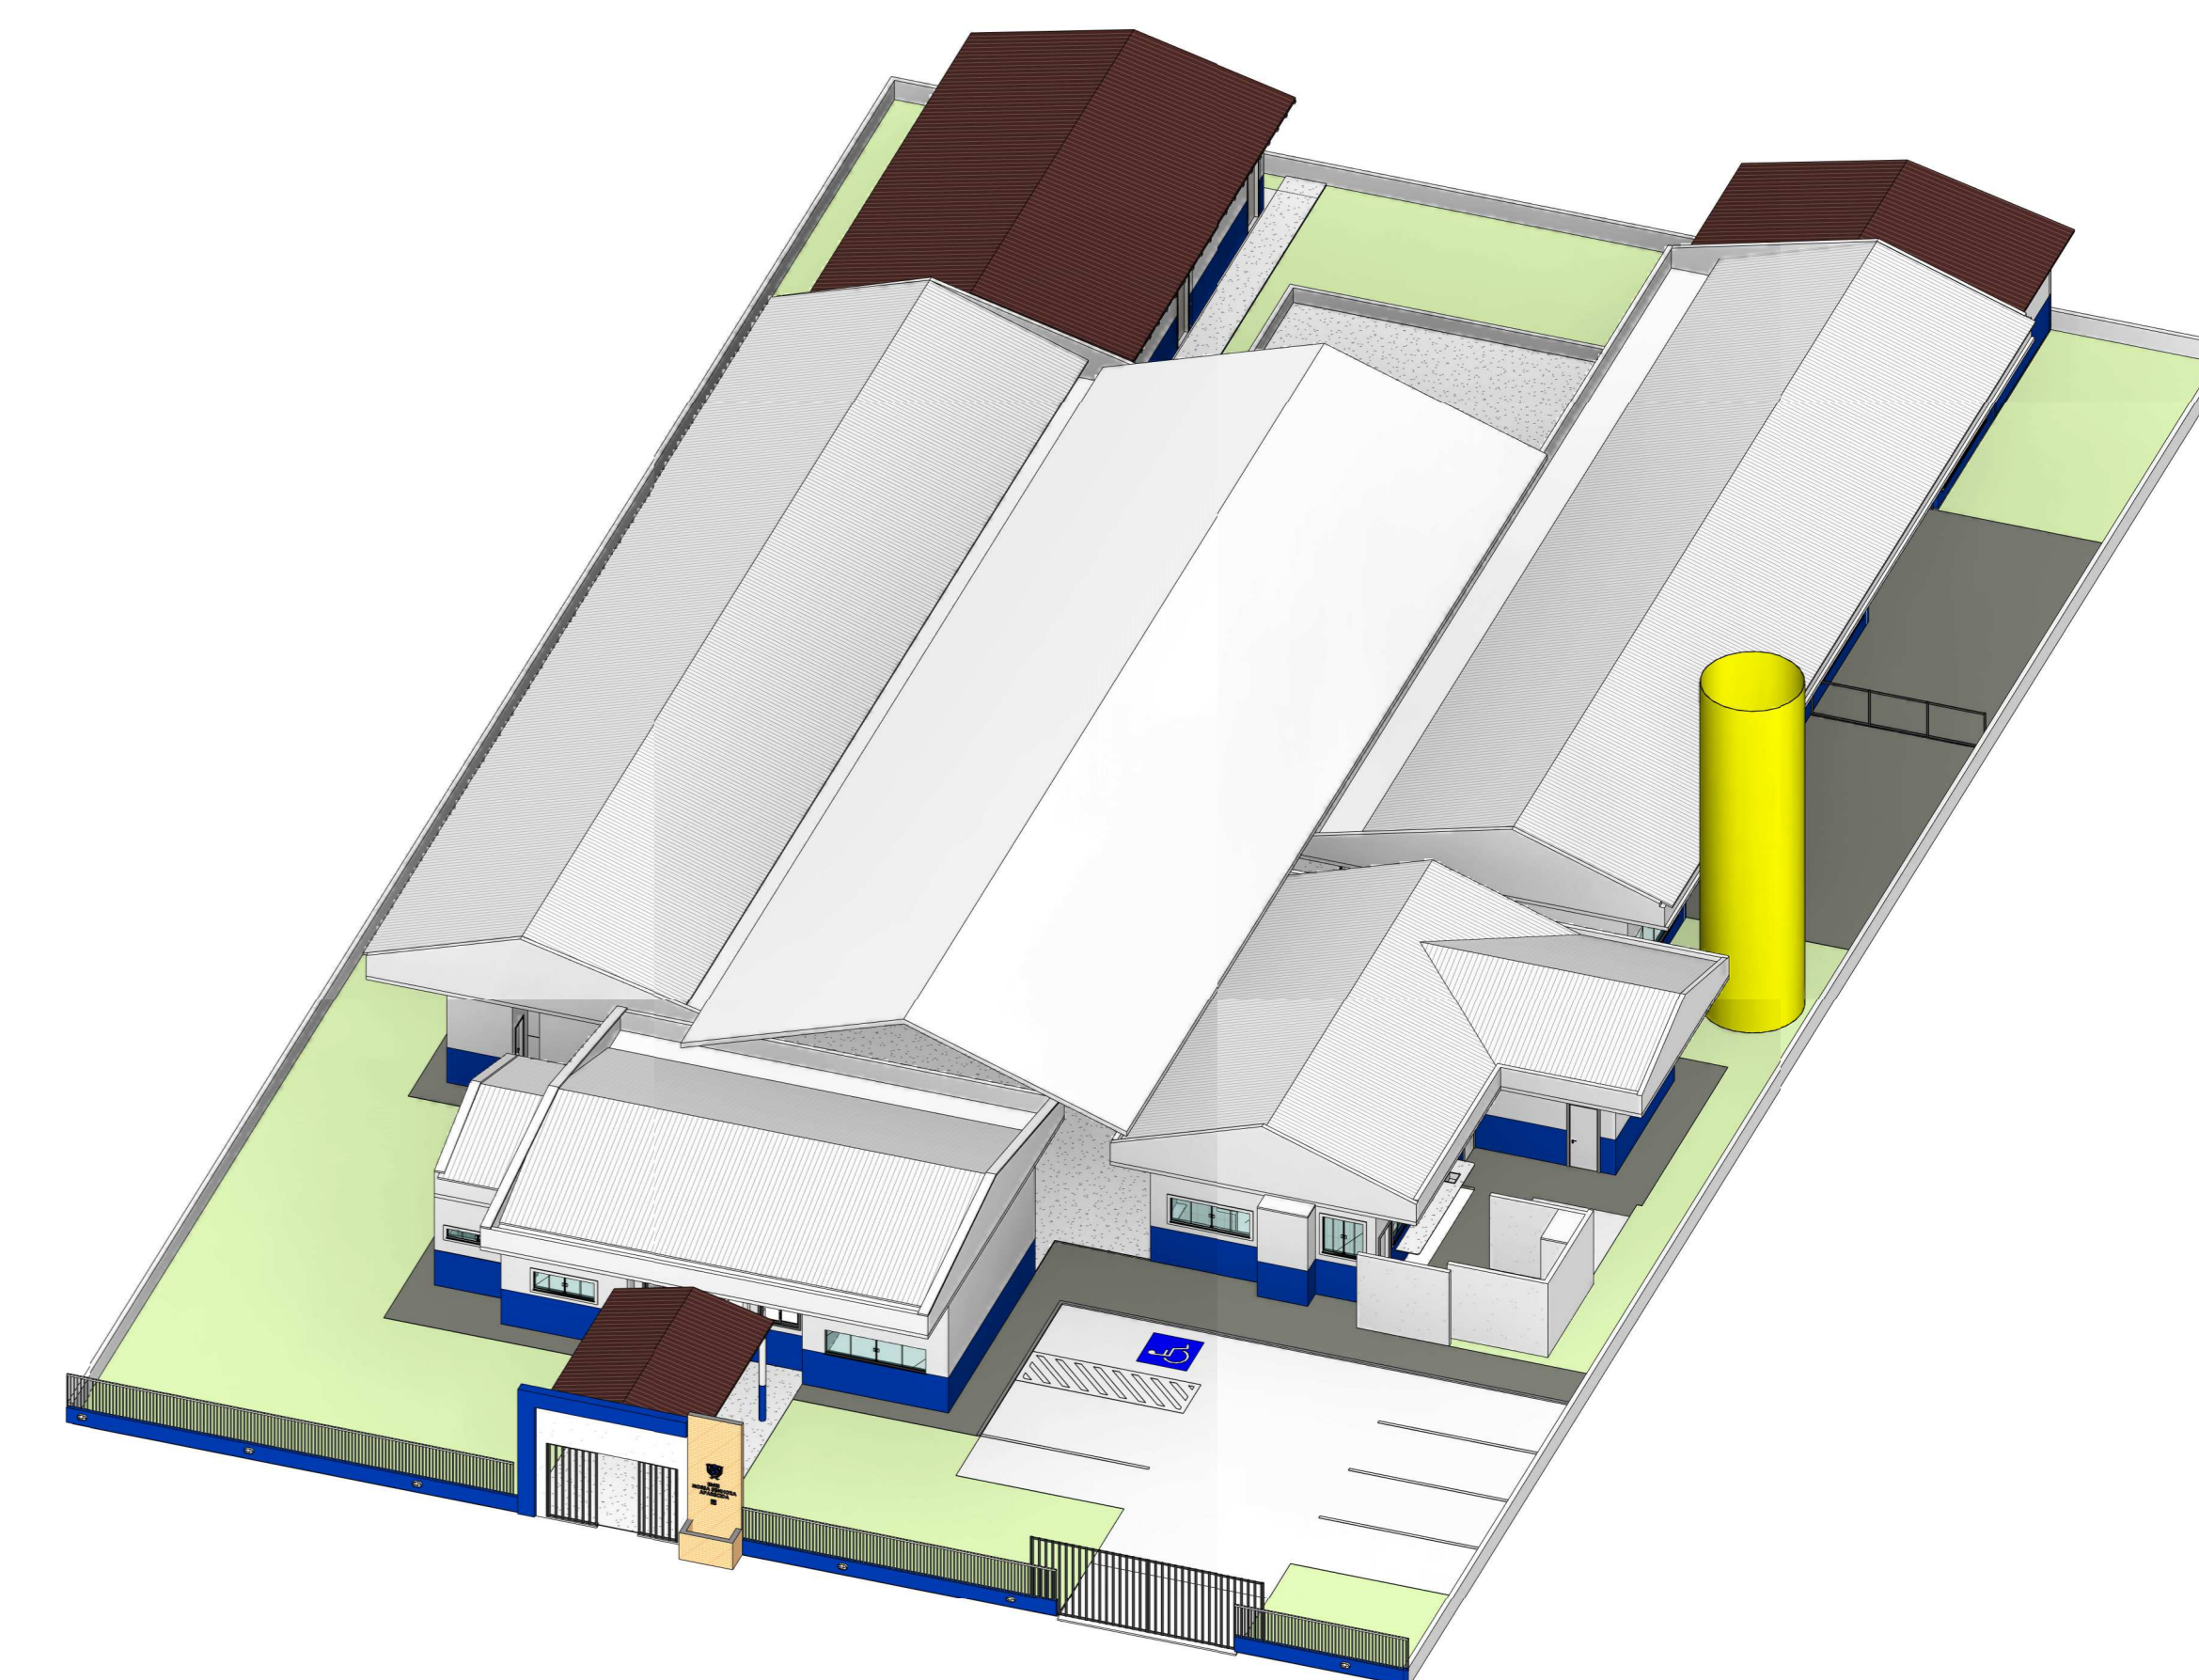

**4** Isométrico Total

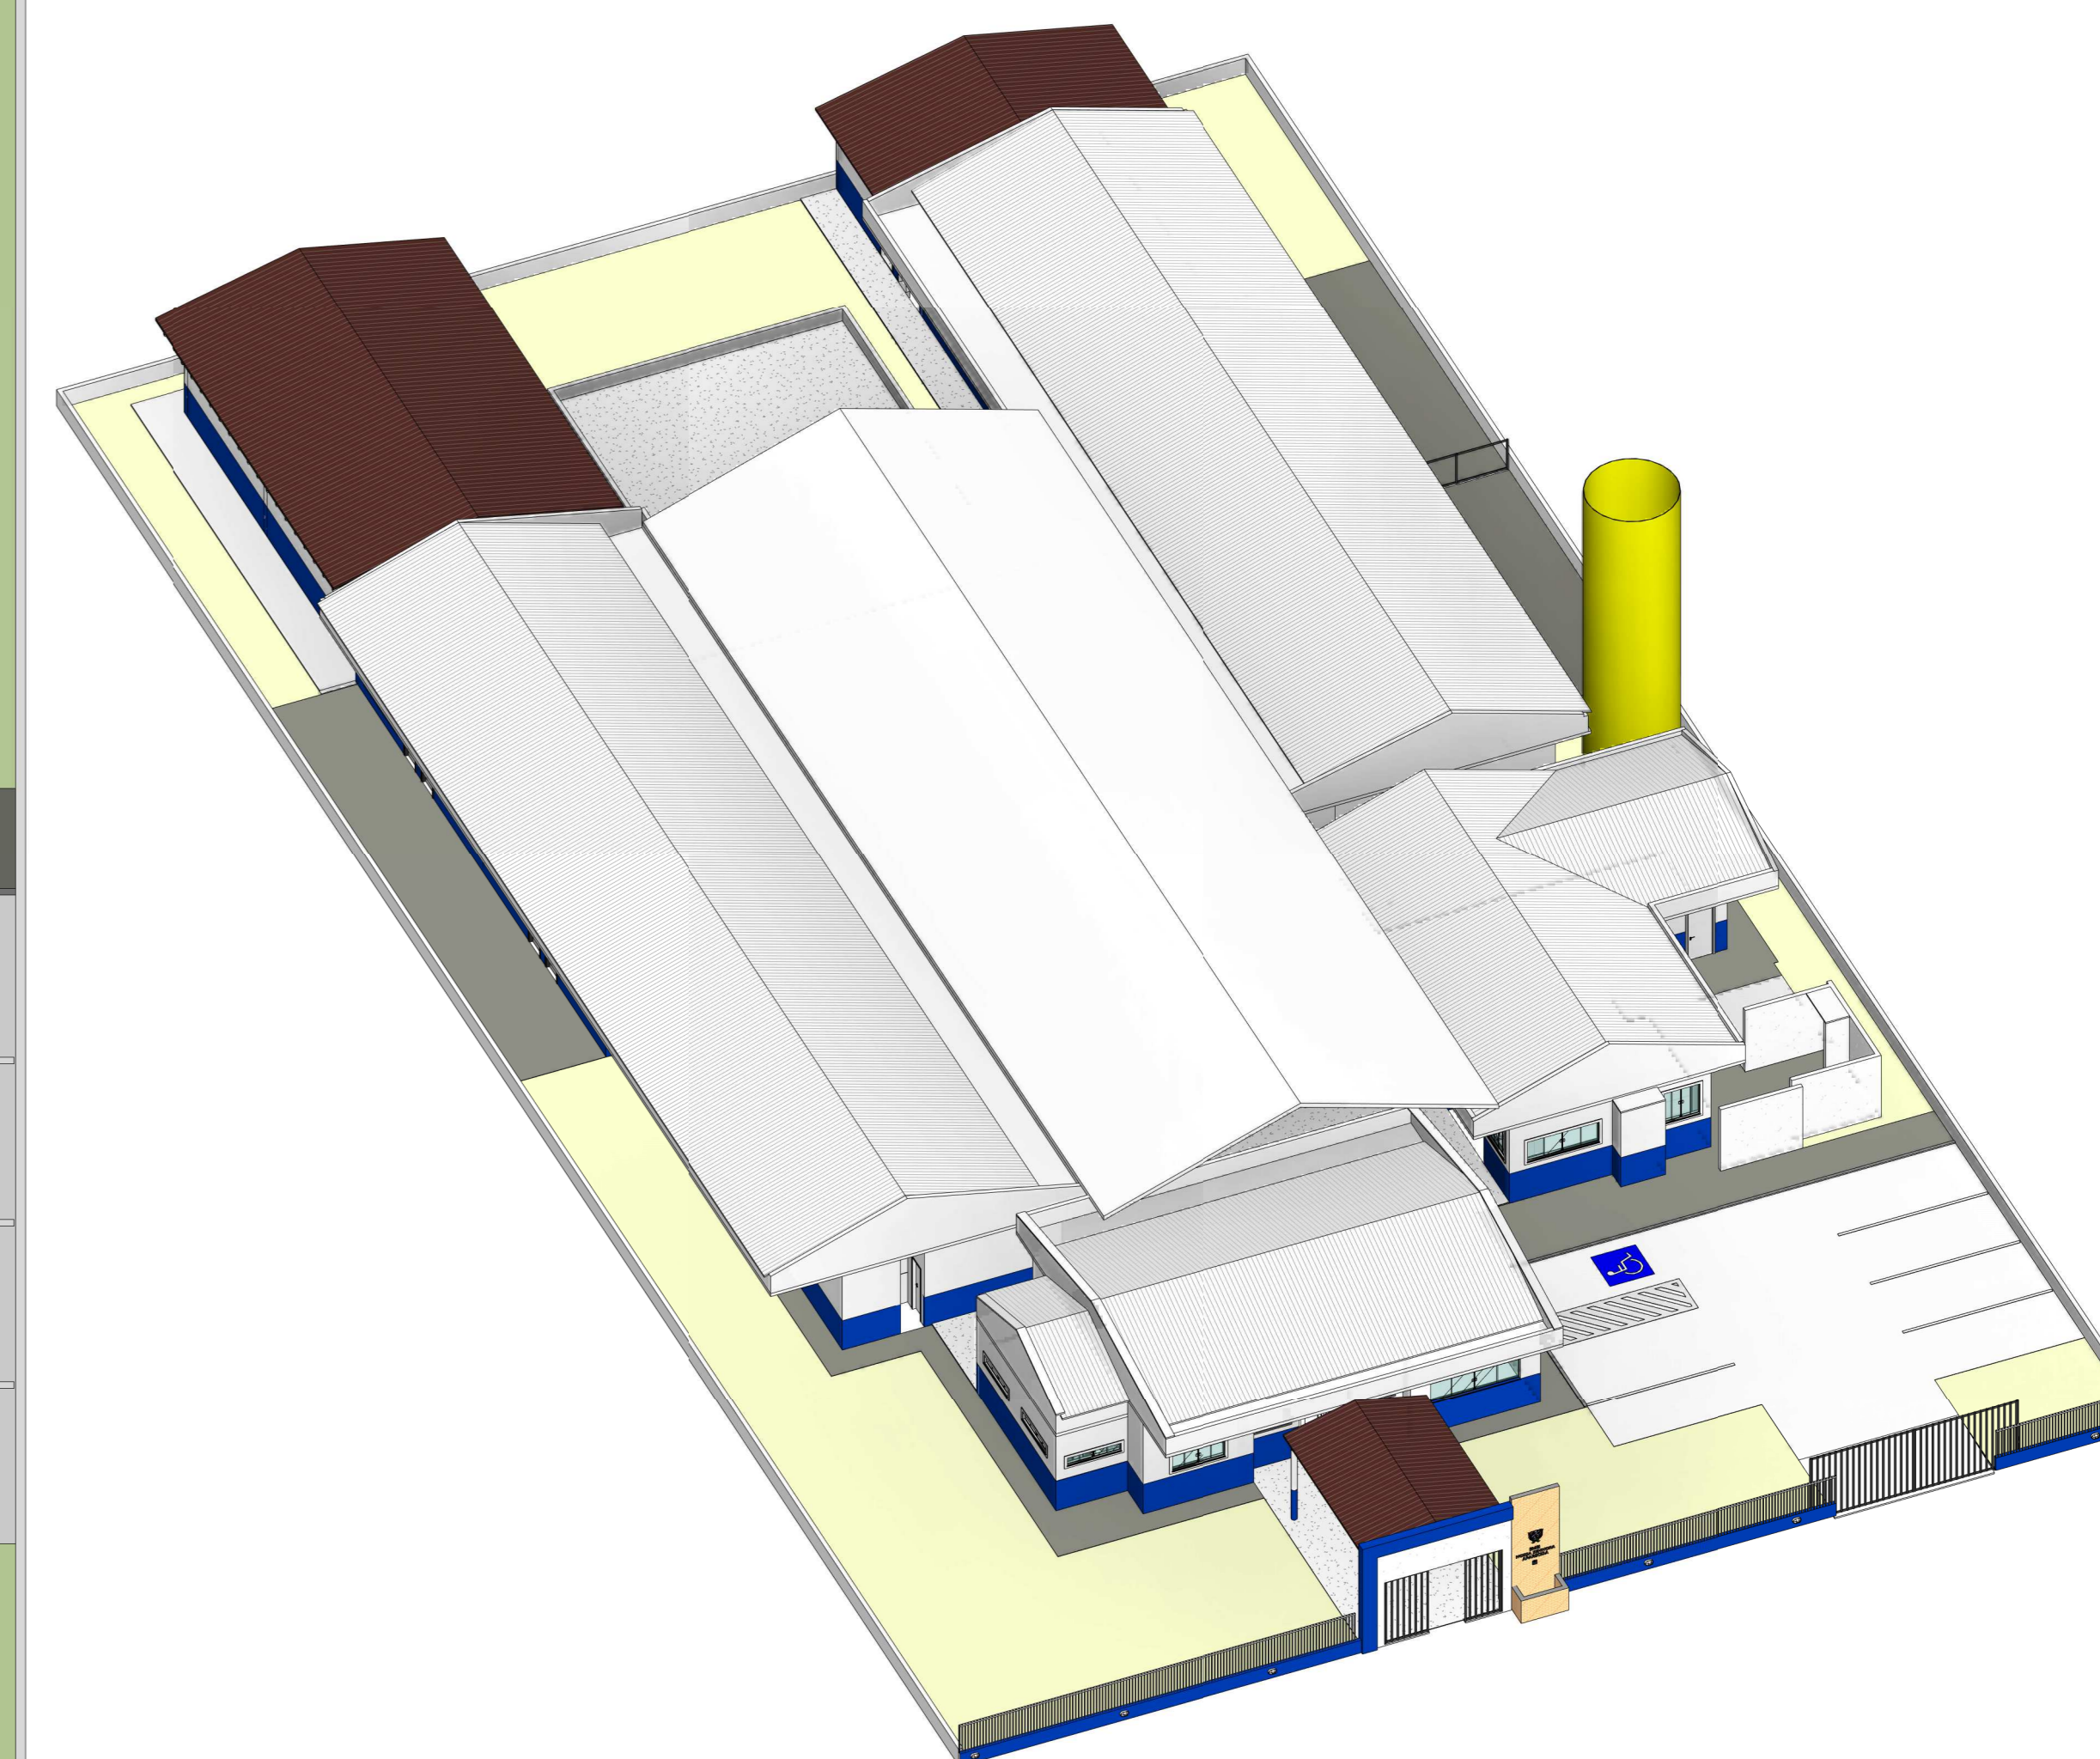

**5** Isométrico Total 2

<b>BRAVES</b> CONSTRUÇÕES EFICIENTES		<small>@braves_eng www.braveseng.com.br</small>	
PRJETO: Reforma e Ampliação EMEI NOSSA SENHORA APARECIDA		<b>01/01</b>	
ENDEREÇO: Estrada Baneira P. Faria, S/N, Vila Franca		ESCALA: Como indicado DATA: Intra a data	
PROJETO FEITO: RESPONSÁVEL TÉCNICO:		STATUS: EXECUTIVO CONTEÚDO: Projeto Arquitetônico	
		<b>B</b>	