



Ego Cívil Paulo Victor  
 Silva e Souza  
 CREA-PA Nº 161826659

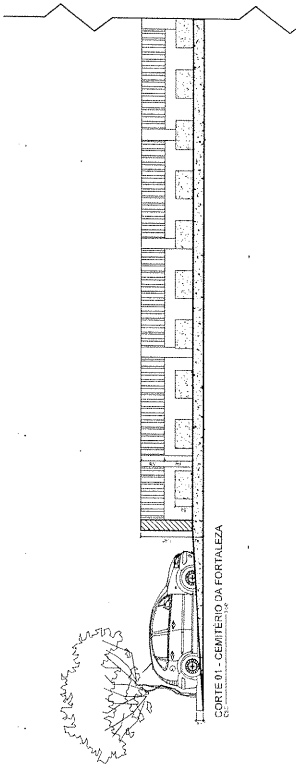

CORTE 01 - CEMITÉRIO DA FORTALEZA

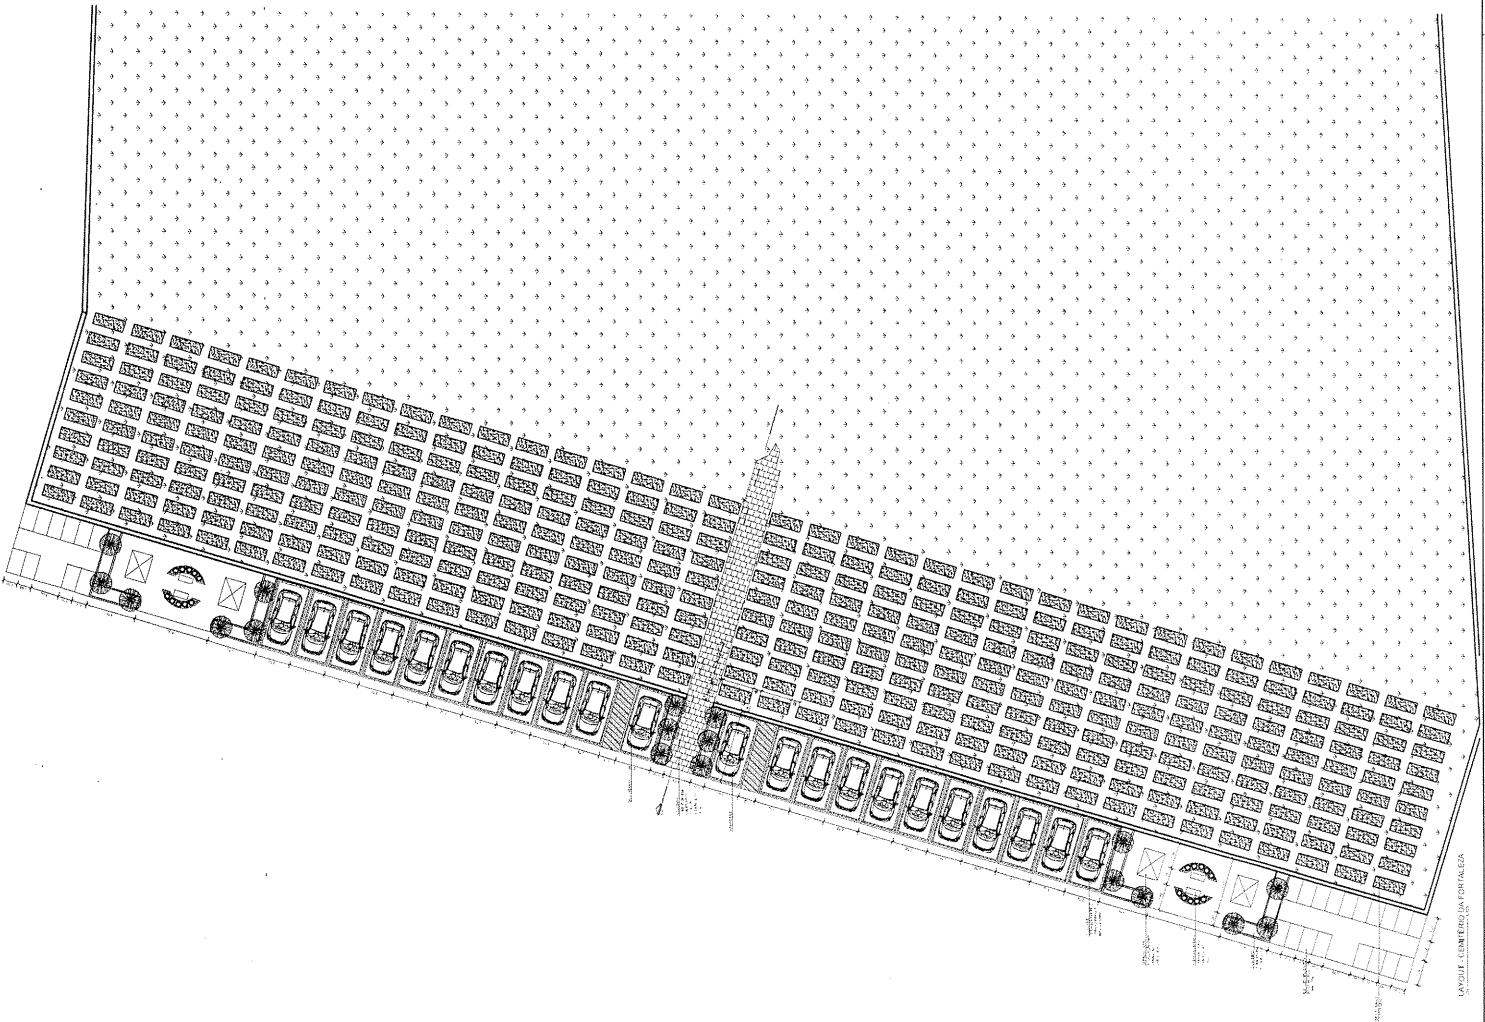

LAYOUT CEMITÉRIO DA FORTALEZA